

ΕΦΗΜΕΡΙΣ ΤΗΣ ΚΥΒΕΡΝΗΣΕΩΣ
ΤΗΣ ΕΛΛΗΝΙΚΗΣ ΔΗΜΟΚΡΑΤΙΑΣ

ΕΝ ΑΘΗΝΑΙΣ ΤΗι 4 ΔΕΚΕΜΒΡΙΟΥ 1978 | ΤΕΥΧΟΣ ΤΕΤΑΡΤΟΝ | ΑΡΙΘΜΟΣ ΦΥΛΛΟΥ 638

ΠΕΡΙΕΧΟΜΕΝΑ

ΑΠΑΛΛΟΤΡΙΩΣΕΙΣ

ΑΠΟΦΑΣΕΙΣ

ΑΝΑΚΟΙΝΩΣΕΙΣ

ΠΟΛΕΟΔΟΜΙΑ

ΑΠΟΦΑΣΕΙΣ

ΑΝΑΚΟΙΝΩΣΕΙΣ

ΑΠΑΛΛΟΤΡΙΩΣΕΙΣ

ΑΠΟΦΑΣΕΙΣ

Ἀριθ. Π. 9433/4594 (1)

Περὶ ἀναγκαστικῆς ἀπαλλοτριώσεως ἀκινήτου στὸ Ἄργος γιὰ ἀρχαιολογικοὺς σκοπούς.

ΟΙ ΥΠΟΥΡΓΟΙ
ΟΙΚΟΝΟΜΙΚΩΝ
ΚΑΙ ΠΟΛΙΤΙΣΜΟΥ ΚΑΙ ΕΠΙΣΤΗΜΩΝ

Ἔχοντας ὑπόψη:

1. Τὶς διατάξεις τοῦ Ν. Δ/τος 797/1971 «περὶ ἀναγκαστικῶν ἀπαλλοτριώσεων», σὲ συνδυασμὸ μὲ τὶς διατάξεις τοῦ Β. Δ/τος ἀριθ. 139/1971 «περὶ τῆς ἁρμοδιότητος τῶν Νομαρχῶν πρὸς κήρυξιν ἀναγκαστικῶν τινων ἀπαλλοτριώσεων».
2. Τὶς διατάξεις τοῦ ἄρθρου 1 τοῦ Νόμου Β.Ρ.Ξ.Ζ/1893 «περὶ ἀναγκαστικῆς ἀπαλλοτριώσεως ἀκινήτων πρὸς συντήρησιν ἢ ἀνεύρεσιν ἀρχαιοτήτων».
3. Τὸ ἀπὸ 22.4.1978 ἀπόσπασμα πρακτικοῦ ἀπὸ τὴ συνεδρίαση τοῦ Ἀρχαιολογικοῦ Συμβουλίου τοῦ Κράτους ἀριθ. 16, ἀποφασίζουμε:

Κηρύσσουμε λόγω δημόσιας ὠφέλειας, καὶ εἰδικότερα γιὰ ἀνασκαφικὴ ἔρευνα καὶ προστασία τοῦ ἀρχαίου θεάτρου τοῦ Ἄργους, τὴν ἀναγκαστικὴ ἀπαλλοτρίωση ἀκινήτου στὸ Ἄργος ἐμβαδοῦ 1.950,80 μ2, ὅπως φαίνεται μὲ τὰ στοιχεῖα Α,Β,Γ,, Δ,Ε,Ζ,Η,Θ,Ι,Α στὸ ἀπὸ 29.8.78 κτηματολογικὸ διάγραμμα τοῦ μηχανικοῦ Μ. Ξεκαλάκη, θεωρημένο ἀπὸ τὸ Διευθυντὴ Ἀποτυπώσεων καὶ Συντηρήσεως Κτιρίων τοῦ Ταμ. Ἀρχ. Πόρων καὶ Ἀπαλ/σεων Μ. Γιαννουλάκη τὴν 4.9.1978, καὶ στὸν ἐπ' αὐτοῦ κτηματολογικὸ πίνακα.

Στὴν ἔκταση ποὺ ἀπαλλοτριώνεται, προβάλλουν δικαιώματα κυριότητας οἱ: Θεόδωρος καὶ Χαρίκλεια Γιοκατζῆ.

Ἡ ἀπαλλοτρίωση κηρύσσεται ὑπὲρ τοῦ Δημοσίου καὶ μὲ δαπάνη τοῦ Ταμείου Ἀρχαιολογικῶν Πόρων καὶ Ἀπαλλοτριώσεων.

Ἡ ἀπόφαση αὐτὴ νὰ δημοσιευθεῖ στὴν Ἐφημερίδα τῆς Κυβερνήσεως.

Ἀθῆναι, 25 Νοεμβρίου 1978

ΟΙ ΥΠΟΥΡΓΟΙ

ΥΦΥΠΟΥΡΓΟΣ ΟΙΚΟΝΟΜΙΚΩΝ
ΠΑΝΑΓΙΩΤΗΣ ΜΠΟΚΟΒΟΣ

ΠΟΛΙΤΙΣΜΟΥ ΚΑΙ ΕΠΙΣΤΗΜΩΝ
ΔΗΜΗΤΡΙΟΣ ΝΙΑΝΙΑΣ

'Αριθ. Υ. 1733/4526 (2)

Περί άναγκαστικῆς άπαλλοτριώσεως δικαιώματος άρδεύσεως γιά τήν ὕδρευση τοῦ νέου Οίκισμοῦ Γελαδόσταλου Χαλκιοπούλου Νομοῦ Αίτωλ/νίας.

ΟΙ ΥΠΟΥΡΓΟΙ
ΟΙΚΟΝΟΜΙΚΩΝ
ΚΑΙ ΚΟΙΝΩΝΙΚΩΝ ΥΠΗΡΕΣΙΩΝ

"Εχοντας ὑπόψη :

1. Τίς διατάξεις τοῦ Ν. Δ/τος 797/71 «περί άναγκαστικῶν άπαλλοτριώσεων» σέ συνδυασμό μέ τίς διατάξεις τοῦ Β. Δ/τος 139/1971 «περί τῆς άρμοδιότητος τῶν Νομαρχῶν πρός κήρυξιν άναγκαστικῶν τινῶν άπαλλοτριώσεων».

2. Τίς διατάξεις τοῦ ἄρθρου 16 παρ. 4 καί 5 τοῦ Ν. 4467/1965 «περί έκτελέσεως ἔργων σχετιζομένων μέ τήν κοινωνικήν άνάπτυξιν τῶν νέων οίκισμῶν κ.λπ.».

3. Τή γνωμοδότηση τοῦ Συντονιστικοῦ Συμβουλίου Στεγάσεως, πού έκδόθηκε κατά τήν 14η συνεδρίαση αὐτοῦ τῆς 24ης Μαΐου 1978, άποφασίζουμε :

Κηρύσσουμε, λόγω δημόσιας ὠφέλειας καί είδικότερα γιά τήν κατασκευή ἔργων ὑδρεύσεως τοῦ νέου Οίκισμοῦ Γελαδόσταλος Νομοῦ Αίτωλ/νίας, τήν άναγκαστική άπαλλοτρίωση τοῦ δικαιώματος άρδεύσεως έκ τῆς πηγῆς «ΖΟΜΕΡΗ» περιοχῆς Κοινότητας Χαλκιοπούλου.

Οί έκτάσεις συνολικοῦ έμβαδοῦ 449.463 Μ2, πού άρδεύονται άπό τήν πηγή αὐτή καί οί είκαζόμενοι ίδιοκτῆτες αὐτῶν ἤτοι οί Γεώργιος Νέστορας, 'Αθανάσιος Μακρῆς κ.λπ., φαίνονται στό κτηματολογικό διάγραμμα καί πίνακα τοῦ μηχανικοῦ Ε. Τζαδήμα, πού ἔχουν θεωρηθεῖ άπό τόν άρμόδιο 'Επιθεωρητή Δ.Ε. Γεώργ. Διονυσόπουλο τήν 24.3.78.

'Η άπαλλοτρίωση κηρύσσεται ὑπέρ τοῦ Δημοσίου καί μέ δαπάνη του, πού θά άντιμετωπισθεῖ άπό τίς πιστώσεις γιά ἔργα δημοσίων έπενδύσεων άρμοδιότητας τοῦ 'Υπουργείου Κοινωνικῶν 'Υπηρεσιῶν (ἔργο 7696002/ΣΑΕ 7896/78).

'Η άπόφαση αὐτή νά δημοσιευθεῖ στήν 'Εφημερίδα τῆς Κυβερνήσεως.

'Αθῆναι, 25 Νοεμβρίου 1978

ΟΙ ΥΦΥΠΟΥΡΓΟΙ
ΟΙΚΟΝΟΜΙΚΩΝ — ΚΟΙΝΩΝΙΚΩΝ ΥΠΗΡΕΣΙΩΝ
ΠΑΝΑΓΙΩΤΗΣ ΜΠΟΚΟΒΟΣ — ΑΝΝΑ ΣΥΝΟΔΙΝΟΥ

'Αριθ. Δ. 6577/1640 (3)

Περί άναγκαστικῆς άπαλλοτριώσεως στήν περιοχή Λιθοτόπου τοῦ Νομοῦ Σερρῶν έκτάσεως 35.445 Μ2, γιά τήν κατασκευή Νέου Ρουφράκτου καί ὑπολειπομένων άναχωμάτων Λίμνης Κερκίνης καί 'Υδροληψίας Υ3-5Κ.

ΟΙ ΥΠΟΥΡΓΟΙ
ΟΙΚΟΝΟΜΙΚΩΝ
ΚΑΙ ΔΗΜΟΣΙΩΝ ΕΡΓΩΝ

"Εχοντας ὑπόψη :

1. Τίς διατάξεις τοῦ Ν. Δ/τος 797/1971 «περί άναγκαστικῶν άπαλλοτριώσεων» σέ συνδυασμό μέ τίς διατάξεις τοῦ Β. Δ/τος άριθμ. 139/1971 «περί τῆς άρμοδιότητος τῶν Νομαρχῶν πρός κήρυξιν άναγκαστικῶν τινων άπαλλοτριώσεων» καί

2. Τίς διατάξεις τοῦ ἄρθρου 33 τοῦ Ν. Δ/τος 3881/1958 «περί ἔργων έγγείων βελτιώσεων», άποφασίζουμε :

Κηρύσσουμε, λόγω δημόσιας ὠφέλειας καί είδικότερα γιά τήν κατασκευή Νέου Ρουφράκτου καί ὑπολειπομένων άναχωμάτων Λίμνης Κερκίνης καί 'Υδροληψίας Υ3 - 5Κ, τήν άναγκαστική άπαλλοτρίωση έκτάσεως 35.445 Μ2 πού βρίσκεται στήν περιοχή Λιθοτόπου τοῦ Ν. Σερρῶν καί έμφαίνεται στό άπό Φεβρουαρίου 1977 κτηματολογικό διάγραμμα τῆς 1ης Δ.Ε.Κ.Ε. Σερρῶν, θεωρημένο άπό τόν προϊστάμενο τῆς ἴδιας 'Υπηρεσίας Γερασ. Θωμόπουλο καί στόν άντίστοιχο κτηματολογικό πίνακα.

Στήν ἔκταση πού άπαλλοτριώνεται, προβάλλουν δικαιώματα κυριότητας οί : 1) Γιόρτσος 'Ιωάννης 2) Κοτσοκεχαγιᾶς 'Αλέξανδρος κ.λπ.

'Η άπαλλοτρίωση κηρύσσεται ὑπέρ τοῦ Δημοσίου καί μέ δαπάνη του, πού θά άντιμετωπισθεῖ άπό τίς πιστώσεις γιά ἔργα δημοσίων έπενδύσεων άρμοδιότητος τοῦ 'Υπουργείου Δημοσίων "Εργων (ἔργο άριθμ. 7572001 τῆς ΣΑΕ 7872/78).

'Η άπόφαση αὐτή νά δημοσιευθεῖ στήν 'Εφημερίδα τῆς Κυβερνήσεως.

'Αθῆναι, 25 Νοεμβρίου 1978

ΟΙ ΥΠΟΥΡΓΟΙ
Ο ΥΦΥΠΟΥΡΓΟΣ ΟΙΚΟΝΟΜΙΚΩΝ — ΔΗΜΟΣΙΩΝ ΕΡΓΩΝ
ΠΑΝΑΓΙΩΤΗΣ ΜΠΟΚΟΒΟΣ — ΝΙΚΟΛΑΟΣ ΖΑΡΝΤΙΝΙΔΗΣ

'Αριθ. 1756 (4)

Περί κηρύξεως ὡς άναδασωτέας διακατεχομένης δασικῆς έκτάσεως στή θέση Κορώνη- Σαλαμονή περιφερείας Κοινότητος Ροδιᾶς 'Εαρχίας Τριφυλίας Νομοῦ Μεσσηνίας.

Ο ΝΟΜΑΡΧΗΣ ΜΕΣΣΗΝΙΑΣ

"Εχοντας ὑπόψη :

1. Τίς διαταγές τοῦ 'Υπουργείου Γεωργίας άριθμός 215696/1451/9.5.77 καί 204809/761/24.2.1978.

2. Τίς δ/ξεις τοῦ ἄρθρου 117 τοῦ Συντάγματος πού ίσχύει.

3. Τήν γνωμοδότηση τοῦ Συμβουλίου Δασῶν Νομαρχίας Μεσσηνίας άριθμός 21/30.9.1978

4. Τή γνωμοδότηση τῆς Φιλοδασικῆς 'Επιτροπῆς Καλαμάτας άριθμός 5/18.10.1978

5. Τίς δ/ξεις τῶν ἄρθρων 188- 191 τοῦ Ν.Δ. 86/69 «περί Δασικοῦ Κώδικος», άποφασίζουμε :

Κηρύσσουμε ὡς άναδασωτέα 800 στρέμματα διακατεχομένης Δασικῆς έκτάσεως στή θέση Σαλαμονή Κορώνη περιφερείας Κοινότητος Ροδιᾶς 'Επαρχίας Τριφυλίας Νομοῦ Μεσσηνίας, τῆς όποίας ή δασική βλάστηση καταστράφηκε άπό πυρκαγιά πού ἔγινε στίς 9.8.1978 ὅπως αὐτή φαίνεται στό τοπογραφικό διάγραμμα πού ἔχει έπισυναφθεῖ μέ κλίμακα 1:20.000 καί στοιχεῖα ΑΒΓΔΕΖΗΘΑ καί ή όποία όρίζεται, ὡς κατωτέρω :

'Ανατολικά : 'Αγροτικός δρόμος (μονοπάτι) άμπέλι Παναγ. Χαρ. Φωτεινοπούλου διακατεχομένη δασική ἔκταση.

Δυτικά : Διακατεχομένη δασική ἔκταση, έγκαταλελειμένα χωράφια κατοίκων Δάρα (έγκατάληψη καλλιέργειας άπό πολλά χρόνια).


Βόρεια : Διακατεχομένη δασική ἔκταση

Νότια : Διακατεχομένη δασική ἔκταση, χωράφια κατοίκων Δάρα καί άγροτικός δρόμος (μονοπάτι).

'Η άπόφαση αὐτή νά δημοσιευθεῖ στήν 'Εφημερίδα τῆς Κυβερνήσεως.

Καλαμάτα, 18 'Οκτωβρίου 1978

'Ο Νομάρχης
ΚΥΡ. ΣΤΕΦΑΝΑΚΟΣ

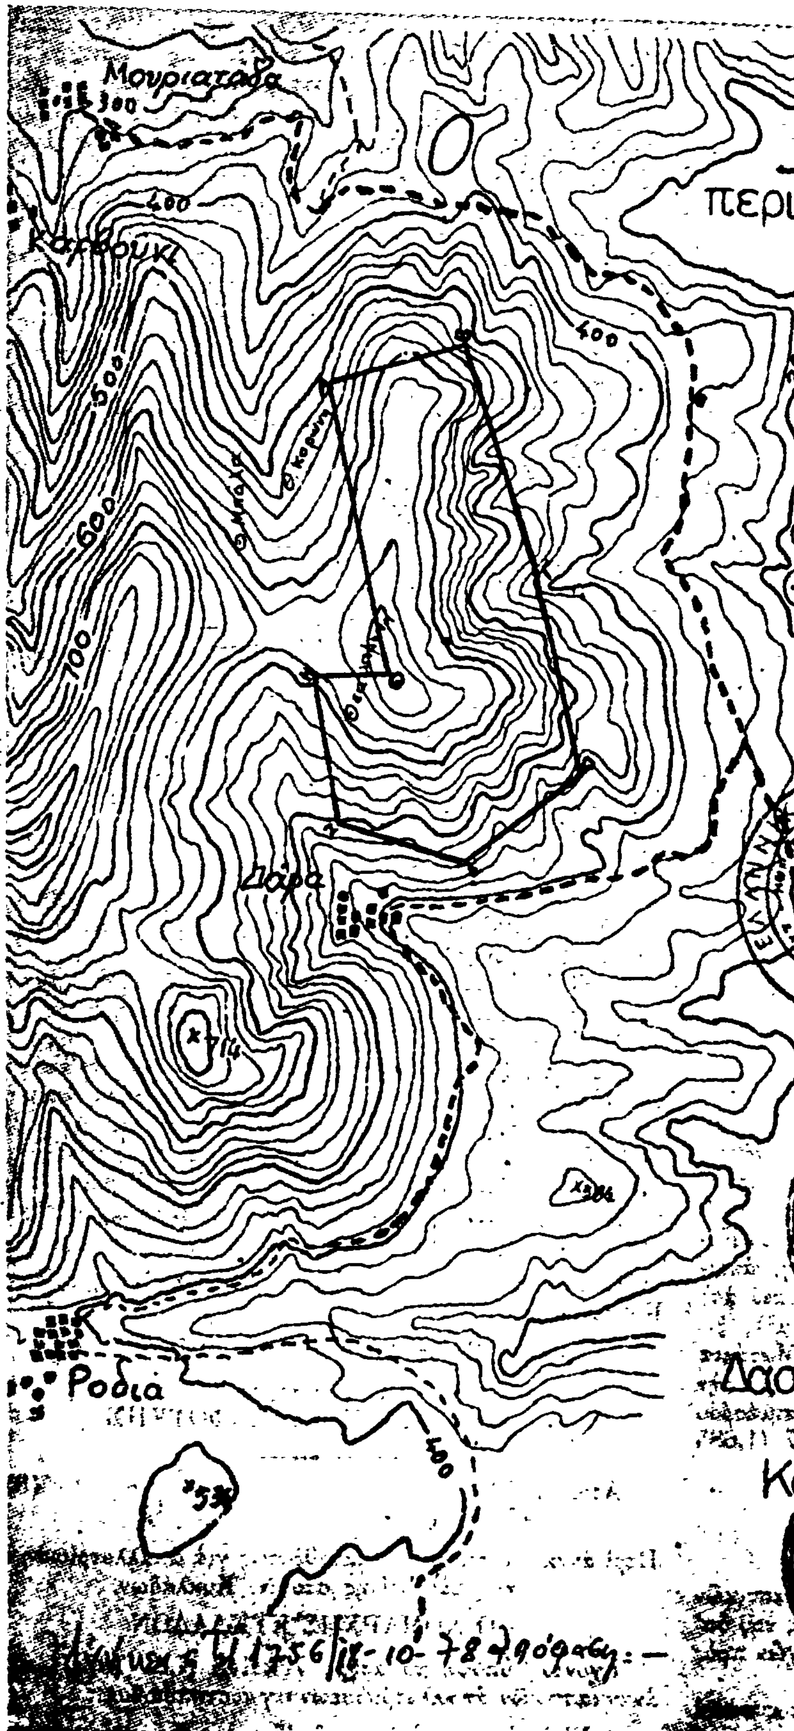

ΑΠΟΣΠΑΣΜΑ ΧΑΡΤΟΥ
περιοχής Κοινότητος Ροδιάς
Επαρχ. Τριφυλίας
ΝΟΜΟΥ ΜΕΣΣΗΝΙΑΣ
Κλίμαξ 1:20.000

ΥΠΟΜΝΗΜΑ
ΑΒΓΔΕΖΗΘΑ καείσα Δασική έκταση
Θέση: Κορωνη-Σαλαμωνη
Εμβαδον: 800 στρεμ.
----Επ. δρόμος Μουρ. Ροδιά

Κυπαρισσία 15-9-1978
Ο Δασάρχης
Θ. Πολίτης
Δασολόγος με 5ον βαθμό

ΕΘΕΩΡΗΘΗ
Καλαμάτα 18-10-1978
Ο Διευθ. Δασών Ν. Μεσσηνίας
Παν. Ντρές
Δασολόγος με 4ον βαθμό

ΕΘΕΩΡΗΘΗ
Καλαμάτα 18-10-1978
Ο Νομάρχης Ν. Μεσσηνίας
Κυρ. Στεφανάκος

ΑΝΑΚΟΙΝΩΣΕΙΣ

'Αριθ. Δ1/0/12698 (5)

Περὶ παρακαταθέσεως ἀποζημιώσεως ἀκινήτων πού ἀπαλλοτριώθηκαν γιὰ τὴν κατασκευὴ Δυτικοῦ Κλάδου παρακηφισσίου Λεωφόρου.

Ο ΥΠΟΥΡΓΟΣ ΔΗΜΟΣΙΩΝ ΕΡΓΩΝ

Ἔχοντας ὑπόψη:

1. Τὶς διατάξεις τοῦ Ν. Δ/τος 797/1971 «περὶ 'Αναγκαστικῶν 'Απαλλοτριώσεων» (ΦΕΚ 1/1.1.1971 τ. Α'.).

2. Τὰ στοιχεῖα προδικασίας γιὰ τὴν κήρυξη ἀπαλλοτριώσεως ἀκινήτων γιὰ τὴν κατασκευὴ τοῦ δυτικοῦ κλάδου παρακηφισσίου Λεωφόρου στὴν περιοχὴ ὅπου βρίσκεται τὸ ἐργοστάσιο ὑφασμάτων Α.Ε. «ΑΡΙΣΤΟΝ» «ΑΦΩΝΠαπάζογλου»

3. Τὴν ἀπαλλοτριωτικὴ πράξη ἀριθ. Δ. 2053/6.4.77 (ΦΕΚ. 126/22.4.77) ἀνακοινώνουμε στὰ πρόσωπα πού ἔχουν ἢ ἀξιώνουν ἐμπράγματα δικαιώματα στὰ παραπάνω ἀκίνητα, ὅτι ἡ ἀποζημίωση τῶν ἀπαλλοτριουμένων ἐκτάσεων καὶ τῶν ἐπικειμένων τους, ὅπως περιγράφωνται στὰ σχετικὰ στοιχεῖα προδικασίας, καθορίστηκε μὲ τὴν ἀπόφαση τοῦ Μονομελοῦς Πρωτοδικείου 'Αθηνῶν ἀριθ. 548/30.6.1978 καὶ ἔχει κατατεθεῖ στὸ Ταμεῖο Παρακαταθηκῶν καὶ Δανείων 'Αθηνῶν (Κεντρικὸ) μὲ τὴν ἔκδοση τοῦ γραμματίου παρακαταθήκης ἀριθ. 517371/18.11.1978 συνολικοῦ ποσοῦ δραχμῶν δύο ἑκατομμυρίων διακοσίων ὀγδοήκοντα ἑπτὰ χιλιάδων ἑπτακοσίων πενῆντα (2.287.750) ὑπὲρ τῶν προσώπων πού φέρονται ὡς ἰδιοκτῆτες τῶν ἀπαλλοτριουμένων, γιὰ νὰ καταβληθεῖ μόνο στὰ πρόσωπα πού θὰ ἀναγνωρισθοῦν ὡς δικαιοῦχοι μὲ ἀπόφαση τοῦ ἁρμόδιου δικαστηρίου, σύμφωνα μὲ τὶς προβλέψεις τῶν κειμένων διατάξεων.

Ἡ ἀπόφαση αὐτὴ νὰ δημοσιευθεῖ στὴν 'Εφημερίδα τῆς Κυβερνήσεως.

'Αθῆναι, 24 Νοεμβρίου 1978

Μὲ 'Εντολὴ 'Υπουργοῦ
'Ο Διευθυντὴς
ΣΠ. ΛΟΓΟΘΕΤΗΣ

'Αριθ. 10095 (6)

Περὶ ἀνακλήσεως τῆς ὑπ' ἀριθμ. 5255/22.5.78 ἀποφάσεως Νομάρχου Κορινθίας «περὶ ἀναγκαστικῆς ἀπαλλοτριώσεως ἀγροτικῆς ἐκτάσεως, εἰς περιοχὴν ἐκτελουμένου ἀρδευτικοῦ ἀποστραγγιστικοῦ ἔργου Κοιν. Κεφαλαρίου Κορινθίας, συνολικῆς ἐπιφανείας 30.036,70 μ. τετραγ. ἀπαιτουμένης α) γιὰ τὴν διαπλάτυνση χειμάρρου 'Ασωποῦ ἀπὸ Δέση Λάκκα ἕως γέφυρα 'Αλεξοπούλου (20.280 μ²), β) γιὰ τὴν κατασκευὴ ὑδραύλακος Καλιάνων ἀπὸ Ματάκια ἕως ὑδατογέφυρα Ψαρίου (8.071,70 μ²) καὶ γ) γιὰ τὴν κατασκευὴ 'Αρδευτικῆς τάφρου παραπλεύρως χειμάρρου Καμπάση, ἀπὸ μεταλλικὴ ὑδατογέφυρα ἕως Π27 (1.685 Μ2)».

Ο ΝΟΜΑΡΧΗΣ ΚΟΡΙΝΘΙΑΣ

Ἔχοντες ὑπ' ὄψει:

1. Τὰς διατάξεις τοῦ Ν.Δ. 797/71 «περὶ ἀναγκαστικῶν ἀπαλλοτριώσεων», ἐν συνδυασμῷ πρὸς τὰς διατάξεις τοῦ ὑπ' ἀριθ. 139/71 Β.Δ. «περὶ ἁρμοδιότητος τῶν Νομαρχῶν πρὸς κήρυξιν ἀναγκαστικῶν ἀπαλλοτριώσεων».

2. Τὸ ἄρθρον 33 τοῦ ὑπ' ἀριθ. 3881/58 Ν. Δ/τος «περὶ ἔργων ἐγγείων βελτιώσεων».

3. Τὴν ὑπ' ἀριθ. 5255/22.5.78 ἀπόφασιν ἡμῶν, ἐκδοθεῖσαν καθ' ὑπέρβασιν τῆς παρεχομένης πρὸς τοὺς Νομάρχας διὰ τοῦ ὡς ἄνω Β. Δ/τος ἁρμοδιότητος.

4. Τὸ ὑπ' ἀριθ. 323/Δ/30.6.1978 Φ.Ε.Κ. εἰς ὃ ἐδημοσιεύθη ἡ ὡς ἄνω ὑπ' ἀριθ. 5255/22.5.78 ἡμετέρα ἀπόφασις.

5. Τὸ ὑπ' ἀριθ. Κ. 8087/2548/30.6.78 ἔγγραφον τοῦ 'Υπουργείου Οἰκονομικῶν, Γεν. Δ/νσεως Φορολογίας, Δ/σεως 'Απαλλοτριώσεων, Τμήματος Α'. «περὶ ἀνακλήσεως τῆς εἰρημένης ὑπ' ἀριθ. 5255/22.5.78 ἡμετέρας ἀποφάσεως, ἀποφασίζομεν:

'Ανακαλοῦμεν τὴν κηρυχθεῖσαν, δυνάμει τῆς ὑπ' ἀριθ. 5255/22 Μαΐου 1978 ἀποφάσεως ἡμῶν, ἀναγκαστικὴν ἀπαλλοτρίωσιν ἀγροτικῆς ἐκτάσεως, εἰς περιοχὴν ἐκτελουμένου 'Αρδευτικοῦ 'Αποστραγγιστικοῦ ἔργου Κοινότητος Κεφαλαρίου Κορινθίας, συνολικῆς ἐπιφανείας 30.036,70 μέτρων τετραγωνικῶν ἀπαιτουμένης α) διὰ τὴν διαπλάτυνση χειμάρρου 'Ασωποῦ ἀπὸ Δέση Λάκκα ἕως γέφυρα 'Αλεξοπούλου (20.280 Μ2) β) διὰ τὴν κατασκευὴ ὑδραύλακος Καλιάνων ἀπὸ Ματάκια ἕως ὑδατογέφυρα Ψαρίου (8.071,70 Μ2) καὶ γ) διὰ τὴν κατασκευὴν 'Αρδευτικῆς τάφρου παραπλεύρως χειμάρρου Καμπάση ἀπὸ μεταλλικὴ ὑδατογέφυρα ἕως Π.27 (1685 Μ2), ὡς ἀναρμοδίως ἐκδοθείσης ὑφ' ἡμῶν.

Ἡ παροῦσα δημοσιευθήτω διὰ τῆς 'Εφημερίδος τῆς Κυβερνήσεως.

'Εν Κορίνθῳ τῇ 21 Νοεμβρίου 1978

'Ο Νομάρχης
ΧΡ. ΓΟΥΛΑΣ

'Αριθ. 7549 (7)

Περὶ ἀνακοινώσεως παρακαταθέσεως γιὰ ἀπαλλοτρίωση στὸ α/δ Σαντορίνης στὸ Ν. Κυκλάδων.

Ο ΝΟΜΑΡΧΗΣ ΚΥΚΛΑΔΩΝ

Ἔχοντας ὑπόψη τὸ ἄρθρο 7 καὶ 8 Ν. Δ. 797/78 «περὶ ἀναγκαστικῶν ἀπαλλοτριώσεων» γνωστοποιοῦμε:

α) Σ' ἐκείνους πού ἔχουν ἢ ἀξιώνουν δικαιώματα κυριότητος στὰ ἀκίνητα πού ἀπαλλοτριώθηκαν γιὰ ἀνέγερση ἀποθηκῶν καυσίμων καὶ ἀντλιοστασίων τοῦ α/δ Σαντορίνης μὲ τὴν Α. 30369/8712/1976 κοινὴ ἀπόφαση 'Υπ. Οἰκονομικῶν καὶ 'Εθν. 'Αμύνης (ΦΕΚ 93/76 τ. Δ').

β) Σ' ἐκείνους πού τυχὸν εἶναι γραμμένοι στὰ ἀκίνητα αὐτὰ ὡς ἐνυπόθηκοι ἢ κατασχόντες δανειστὲς ἢ τρίτοι διεκδικητὲς ὅτι ἡ προσωρινὴ ἀποζημίωση πού καθορίσθηκε, γιὰ τὰ ἀκίνητα πού ἀπαλλοτριώνονται, ἀπὸ τὴν 120/78 ἀπόφαση τοῦ Πρωτοδικείου Σύρου, ὅπως τὰ ἀκίνητα αὐτὰ ἀπεικονίζονται στὸ κτηματολογικὸ διάγραμμα καὶ πίνακα 4γ - 219-220/17.10.75 'Αρχηγείου 'Αεροπορίας, ἔχει κατατεθεῖ στὸ Ταμεῖο Πανακαταθηκῶν καὶ Δανείων Δημ. Ταμείου Θήρας μὲ τὸ 1371/7.11.78 γραμμάτιο παρακαταθήκης δρχ.1.398.130 γιὰ νὰ ἀποδοθῆ στοὺς δικαιούχους.

Ἡ ἀνακοίνωση αὐτὴ νὰ δημοσιευθεῖ στὴν 'Εφημερίδα τῆς Κυβερνήσεως.

Σῦρος, 20 Νοεμβρίου 1978

'Ο Νομάρχης
ΑΘΑΝΑΣΙΟΣ ΔΑΛΚΑΦΟΥΚΗΣ

'Αριθ. 7550 (8)

Περὶ ἀνακοινώσεως παρακαταθέσεως γιὰ ἀπαλλοτρίωση στὸ α/δ Σαντορίνης στὸ Ν. Κυκλάδων.

Ο ΝΟΜΑΡΧΗΣ ΚΥΚΛΑΔΩΝ

Ἔχοντας ὑπόψη τὸ ἄρθρο 7 καὶ 8 Ν.Δ. 797/71 «περὶ ἀναγκαστικῶν ἀπαλλοτριώσεων» γνωστοποιοῦμε:

α) Σ' ἐκείνους πού ἔχουν ἢ ἀξιώνουν δικαιώματα κυριότητας στὰ ἀκίνητα πού ἀπαλλοτριώθηκαν γιὰ ἀνάγκας τοῦ α/δ Σαντορίνης μὲ τὴν Ο.Ε. 3190/24.8.1977 ἀπόφαση Νομάρχη Κυκλάδων (ΦΕΚ. 321/77 τ.Δ'.).

β) Σ' ἐκείνους πού τυχὸν εἶναι γραμμένοι στὰ ἀκίνητα αὐτὰ ὡς ἐνυπόθηκοι ἢ κατασχόντες δανειστὲς ἢ τρίτοι διεκδικητὲς ὅτι ἡ προσωρινοὶ ἀποζημίωση πού καθορίσθηκε, γιὰ τὰ ἀκίνητα πού ἀπαλλοτριώνονται, ἀπὸ τὴν 121/77 ἀπόφαση τοῦ Πρωτοδικείου Σύρου, ὅπως τὰ ἀκίνητα αὐτὰ ἀπεικονίζονται

στὸ κτηματολογικὸ διάγραμμα καὶ πίνακα 4γ-262/8.9.1976 Ἀρχηγείου Ἀεροπορίας ἔχει κατατεθεῖ στὸ Ταμεῖο Παρακαταθηκῶν καὶ Δανείων Δημ. Ταμείου Θήρας μὲ τὸ 1372/7.11.78 γραμμ. Παρακαταθήκης δρχ. 186.489 γιὰ νὰ ἀποδοθεῖ στοὺς δικαιούχους.

Ἡ ἀνακοίνωση αὐτὴ νὰ δημοσιευθεῖ στὴν Ἐφημερίδα τῆς Κυβερνήσεως.

Σῦρος, 20 Νοεμβρίου 1978

Ὁ Νομάρχης
ΑΘΑΝ. ΔΑΛΚΑΦΟΥΚΗΣ

Ἀριθ. Τ.Υ. 12380 (9)

Περὶ εἰδοποιήσεως γιὰ τὴν παρακατάθεση ἀποζημιώσεως ἀπὸ ἀναγκαστικὴ ἀπαλλοτρίωση γιὰ τὴν διευθέτηση ποταμοῦ Κοιλιάρη κατάντη τῆς παλαιᾶς Ἐθνικῆς ὁδοῦ Χανίων Ρεθύμνου.

Ο ΝΟΜΑΡΧΗΣ ΧΑΝΙΩΝ

1. Σύμφωνα μὲ τὶς διατάξεις τῶν ἄρθρων 7 καὶ 8 τοῦ Ν. Δ/τος 797/1971 «περὶ ἀναγκαστικῶν ἀπαλλοτριώσεων» πληροφοροῦμε ὅλους ὅσους:

α) Ἔχουν δικαιώματα κυριότητας ἢ ἄλλα ἐμπράγματα δικαιώματα στὰ ἀκίνητα ποὺ ἀπαλλοτριώθηκαν μὲ τὴν Ο.Ε. 17655/10.12.1975, (ΦΕΚ 15/76 τ. Δ'.) ἀπόφασή μας, γιὰ τὴ διευθέτηση ποταμοῦ Κοιλιάρη κατάντη τῆς παλαιᾶς Ἐθν. ὁδοῦ Χανίων - Ρεθύμνου, ἔργον 47116 Δ.Ε.

β) Ἔχουν ἐγγράψει ὑποθήκην ἢ ἔχουν ἐπιβάλλει κατάσχεση ἢ μὴ καὶ μὲ οἱονδήποτε τρόπο διεκδικοῦν τὰ ἀπαλλοτριωθέντα ἀκίνητα ὅτι ἡ ἀποζημίωση ποὺ καθόρισε τὸ Ἐφετεῖο Κρήτης μὲ τὴν 251/77 ἀπόφασή του, γιὰ ὅλα τὰ ἀκίνητα καὶ τὰ ὑπερκείμενα αὐτῶν ποὺ ἐμφαίνονται στὸ ἀπὸ 18.10. 1975 κτηματολογικὸ διάγραμμα καὶ στὸν σχετικὸ κτηματολογικὸ πίνακα ποὺ συνέταξε ὁ Πολ. Μηχ/κὸς Νικόλαος Παρασκάκης, ἔχει κατατεθεῖ στὸ Ταμεῖο Παρακαταθηκῶν καὶ Δανείων Α'. Δημόσιον Ταμεῖον Χανίων, καὶ ἔχει ἐκδοθεῖ τὸ 15896/13.10.1978 Γραμμάτιο συστάσεως παρακαταθήκης γιὰ πεντακόσιες ἑβδομήκοντα μία χιλιάδας ἑπτακοσίας πεντήκοντα δραχμ. (571.750).

2. Ἡ ἀποζημίωση αὐτὴ εἶναι ἀποδοτέα στοὺς δικαιούχους ποὺ θὰ ἀναγνωρισθοῦν σύμφωνα μὲ τὸν Νόμο.

Ἡ ἀνακοίνωση αὐτὴ νὰ δημοσιευθεῖ στὴν Ἐφημερίδα τῆς Κυβερνήσεως.

Χανιά, 22 Νοεμβρίου 1978

Ὁ Νομαρχῶν Διευθυντὴς
ΕΥΑΓΓ. ΒΙΣΚΑΔΟΥΡΑΚΗΣ

ΠΟΛΕΟΔΟΜΙΑ

ΑΠΟΦΑΣΕΙΣ

Ἀριθ. Η. 13398 (10)

Περὶ χαρακτηρισμοῦ δρόμου ὡς Κοινοτικοῦ στὴν Κοινότητα Σαραβαλίου στὸ Ν. Ἀχαΐας.

Ο ΝΟΜΑΡΧΗΣ ΑΧΑΪΑΣ

Ἔχοντας ὑπόψη:


1. Τὴν Ε. 4360/1977 ἀπόφαση τοῦ Ὑπουργοῦ Δημοσίων Ἔργων, μὲ τὴν ὁποία παρέχεται στοὺς Νομάρχες ἁρμοδιότητα ἐγκρίσεως τῆς διανοίξεως νέων δρόμων μέσα στὰ ὅρια τῶν οἰκισμῶν ποὺ ὑπάρχουν πρὶν τὸ 1923.
2. Τὴν ἀρ. 39/1978 ἀπόφαση τοῦ Κοινοτικοῦ Συμβουλίου Σαραβαλίου μὲ τὴν ὁποία χαρακτηρίζει Κοινοτικὸ δρόμο αὐτὸν ποὺ ἄφησε σὲ κοινοχρηστία οἱ Βασ. καὶ Στέφ. Τσελεπῆς.
3. Τὸ ἀρ. Η. 11266/10.10.1978 ἔγγραφο τῆς Δ.Τ.Υ.Ν. Ἀχαΐας Τμήματος Πολεοδομικῶν Ἐφαρμογῶν μὲ τὸ ὁποῖο διαβιβάστηκαν ὅλα τὰ προβλεπόμενα δικαιολογητικά.
4. Τὴ σύμφωνη γνωμοδότηση τοῦ Ν.Σ.Δ.Ε. ποὺ διατυπώθηκε στὸ 18/22/18.10.1978 Πρακτικό του, ἀποφασίζουμε:

Ἐγκρίνουμε τὴν ἀρ. 39/1978 ἀπόφαση τοῦ Κοινοτικοῦ Συμβουλίου Σαραβαλίου, μὲ τὴν ὁποία χαρακτηρίζεται Κοινοτικὸς δρόμος πλάτους 8 μέτρων αὐτὸς ποὺ ἀφήνουν σὲ κοινοχρηστία οἱ Βασ. καὶ Στέφανος Τσελεπῆς μὲ τὴν προϋπόθεση ὅτι ὁ δρόμος ποὺ θὰ διανοιχθεῖ θὰ εἶναι Κοινοτικὸς καὶ θὰ τεθεῖ σὲ κοινὴ χρήση καὶ εἰδικότερα ὅπως φαίνεται στὸ συνημμένο τοπογραφικὸ διάγραμμα τοῦ Πολιτικοῦ Ὑπομ/κοῦ Νικ. Ἀλεξοπούλου, τὸ ὁποῖο εἶναι θεωρημένο ἀπὸ τὸν Προϊστάμενο Τμήματος Πολεοδομικῶν Ἐφαρμογῶν τῆς Δ.Τ.Υ.Ν. Ἀχαΐας.

Ἡ ἀπόφαση αὐτὴ μὲ τοπογραφικὸ διάγραμμα νὰ δημοσιευθεῖ στὴν Ἐφημερίδα τῆς Κυβερνήσεως.

Πάτραι, 6 Νοεμβρίου 1978

Ὁ Νομάρχης
ΝΙΚ. ΧΑΝΟΣ

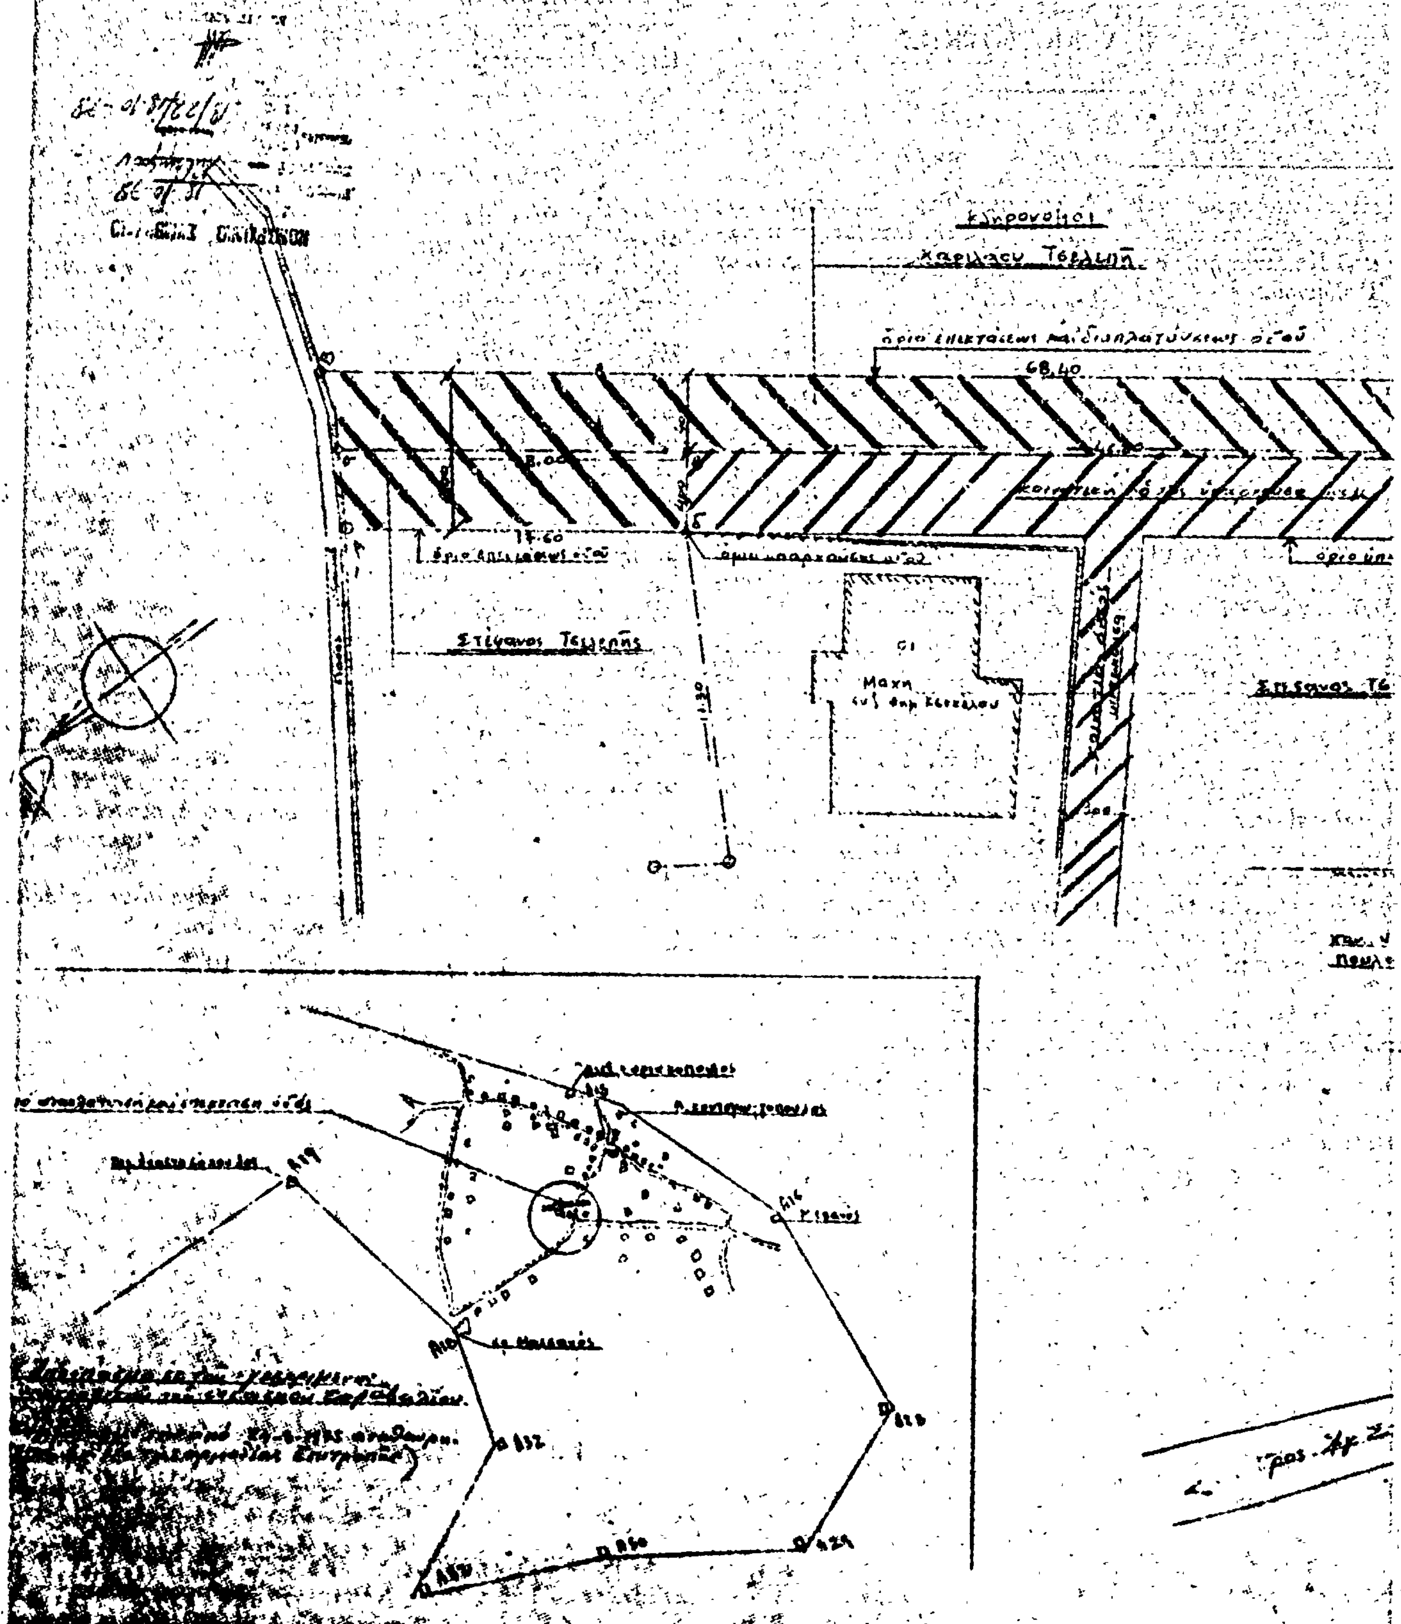
Τοπογραφικόν διάγραμμα επεκτάσεως
και διαπλατύνσεως κοινοτικής οδού εις 8.00 μ.
Κοινότητος Σαραβαλίου
Κλ. 1:200
68,40
8.00
17.60
Στέφανος Τσεληπής

Γ. Λέκκος

κοινοτική οδός

Προς Θρυλό



ΥΠΟΜΝΗΜΑ

(βγαδ): ύπάρχουσα κοινοτική όδός

(ΒΓγβδΑαΒ): επέκτασι και διαπλάτυνσι όδού

Ιδιοκτησία προς επέκτασιν και διαπλάτυνσιν της οδού	Ονοματεπώνυμον Ιδιοκτήτου	Επιφάνεια προς παραχώρησιν στην κοινότητα
(ΑαβδΑ)	Στέφανος Τσελέπης	$\frac{13.60+18.00}{2}$ x 4,00 = 71,20 μ²
(ΒΓγβαΒ)	κληρονόμοι Χαριλάου Τσελέπη	[illegible]

Εθεωρήθη
Καβάλα 18.8.77



ΠΟΛΙΤΙΚΟΣ ΥΠΗΧΑΝΙΚΟΣ
ΕΘΝΙΚΟΥ ΜΕΤΣΟΒΙΟΥ ΠΟΛΥΤΕΧΝΕΙΟΥ
ΑΡΙΘ. ΜΗΤΡΩΟΥ Π.Γ.Π. 300

ΑΝΑΚΟΙΝΩΣΕΙΣ

(11)

Περὶ εἰδοποιήσεως τῆς γενομένης παρακαταθέσεως ποσοῦ ἀποζημιώσεως διὰ τακτοποίησιν οἰκοπέδων ἐν Ἀθήναις.

Διὰ τῆς ὑπ' ἀριθ. 399/1978 ἀποφάσεως τοῦ Μονομελοῦς Πρωτοδικείου Ἀθηνῶν, ἐκδοθείσης ἐπὶ αἰτήσεως τῶν Παναγιώτου Γεωργίου Γιαννακάκου, Σταύρου Γεωργίου Γιαννακάκου καὶ Θεοδώρου Γεωργίου Γιαννακάκου, κατοίκων Ἀθηνῶν, κατὰ τοῦ Ἀθανασίου Γεωργίου Ζουμῆ, κατοίκου Ἀθηνῶν κλπ., καθωρίσθη εἰς 11.000 δραχμὰς κατὰ μέτρον τετραγωνικὸν ἡ προσωρινὴ τιμὴ μονάδος ἀποζημιώσεως προσηὐξημένη κατὰ τὸ ποσὸν τοῦ Φόρου Μ.Α. τῶν δικαιούχων τῶν, ἐπὶ τῶν ὁδῶν Λασκαράτου 7 καὶ Ἡρακλείου, δυνάμει τῆς ὑπ' ἀριθ. 42/1973 πράξεως τακτοποιήσεως καὶ αναλογισμοῦ ἀποζημιώσεως λόγῳ ρυμοτομίας τῆς Πολεοδομίας Ἀθηνῶν (Τμῆμα Ἀπαλλοτριώσεων) προσκυρωθέντων τμημάτων τῶν ἰδιοκτησιῶν τῶν αἰτούντων καὶ τοῦ Ἀθανασίου Ζουμῆ, ὑπὸ στοιχεῖα α) 1—2—3—4—1 ἐκτάσεως 43,30 $μ^2$ καὶ β) 4—6—7—8—4 ἐκτάσεως 62, 70 $μ^2$ ἀντιστοίχως καὶ ὡς ταῦτα ἐμφαίνονται εἰς τὸ ἀπὸ 5.4.1973 τοπογραφικὸν διάγραμμα τῆς τεχνικῆς ὑπαλλήλου Φ. Βασιλειάδου. Ἡ ἀποζημίωσις αὕτη ἀνερχομένη εἰς δραχμὰς τετρακοσίας ἑβδομήκοντα ἓξ χιλιάδας τριακοσίας (476.300) διὰ τὸ πρῶτον (α) τμῆμα καὶ εἰς δραχμὰς ἑξακοσίας ὀγδοήκοντα ἐννέα χιλιάδας ἑπτακοσίας (689.700) διὰ τὸ δετύερον (β) τμῆμα καὶ κατόπιν τοῦ γενομένου συμψηφισμοῦ ὑπὸ τῶν αἰτούντων διὰ τῆς ἀπὸ 14.11.78 δηλώσεώς των κοινοποιηθήσεις τὴν 15.11.1978 εἰς τὸν Ἀθανάσιον Ζουμῆν, ὡς δείκνυται ἐκ τῆς ὑπ' ἀριθ. 6295 ἐκθέσεως ἐπιδόσεως τῆς Δικαστικῆς Ἐπιμελητρίας τῶν ἐν Ἀθήναις Πρωτοδικῶν Βασιλικῆς Ἠλία Τσόγκα, τὸ ἐναπομένον ὑπόλοιπον τῶν δραχμῶν διακοσίων δέκα τριῶν χιλιάδων τετρακοσίων (213.400) μετ' ἀφαίρεσιν ἐξ αὐτοῦ τοῦ καταβληθέντος καὶ βαρύνοντος τὸν καθ' οὗ φόρου μεταβιβάσεως τῶν αἰτούντων βάσει τῆς ὑπ' ἀριθ. 3293/21.11.1978 δηλώσεως Φ.Μ.Α. τῆς ΙΔ' Οἰκονομικῆς Ἐφορίας Ἀθηνῶ (ὑπ' ἀριθ. 65784/21.11.78 τριπλ. εἰσπράξεως τοῦ ΙΔ' Ταμείου Ἀθηνῶν) ἐκ δραχμῶν εἴκοσι τεσσάρων χιλιάδων πεντακοσίων εἴκοσι ἐννέα (24.529), ἀνερχόμενον εἰς δραχμὰς ἑκατὸν ὀγδοήκοντα ἐννέα χιλιάδας ἑξήκοντα ὀκτὼ (189.068), κατετέθη ὑπὸ τῶν αἰτούντων ὑπὲρ τοῦ φερομένου ὡς δικαιούχου καὶ καθ' οὗ Ἀθανασίου Ζουμῆ, ἢ παντὸς ἑτέρου ἀναγνωρισθησομένου ὡς τοιούτου, εἰς τὸ ἐν Ἀθήναις κατάστημα τοῦ Ταμείου Παρακαταθηκῶν καὶ Δανείων, ἐκδοθέντων τῶν ὑπ' ἀριθ. 517883/23.11.78 καὶ 518287/27.11.1978 γραμματίων συστάσεως παρακαταθήκης, κατατεθέντων εἰς τὸν Συμβολαιογράφον Ἀθηνῶν Βασίλειον Στυλιανοῦ Μαρτῖνον, συνταγέντων τῶν ὑπ' ἀριθ. 27468/23.11.1978 καὶ 27469/27.11.1978 πράξεων αὐτοῦ καὶ ἐγνωστοποιήθη ἡ παρακατάθεσις αὕτη δι' ἐπιδόσεως εἰς τὸν Ἀθανάσιον Ζουμῆν τῶν ἀπὸ 24.11.78 καὶ 27.11.78 ἐξωδίκων δηλώσεων τῶν αἰτούντων ὡς καὶ τῶν πράξεων καταθέσεως τοῦ ἄνω Συμ/φου ὡς προκύπτει ἐκ τῶν ὑπ' ἀριθ. 6307 καὶ 6308 τῆς 25.11.1978 καὶ 6310 καὶ 6311 τῆς 28.11.1978 ἐκθέσεων ἐπιδόσεως τῆς αὐτῆς δικαστικῆς ἐπιμελητρίας. Ὁ δὲ ἐκ δραχμῶν 35.520 Φ.Μ.Α. βαρύνων τοὺς αἰτούντας κατεβλήθη ὑπ' αὐτῶν βάσει τῆς ὑπ' ἀριθ. 3292/21.11.78 δηλώσεως τῆς ΙΔ' Οἰκ. Ἐφορίας Ἀθηνῶν.

Ἐν Ἀθήναις τῇ 28 Νοεμβρίου 1978

Ὁ Πληρεξούσιος Δικηγόρος
ΓΕΩΡΓΙΟΣ Δ. ΒΛΑΜΗΣ

(Ἀριθ. τριπλ. Ταμ. Εἰσ. Γεν. Ἐσ. Ἀθην. 83578/24.11.78)

ΑΠΟ ΤΟ ΕΘΝΙΚΟ ΤΥΠΟΓΡΑΦΕΙΟ